



ΕΦΗΜΕΡΙΣ ΤΗΣ ΚΥΒΕΡΝΗΣΕΩΣ

ΤΗΣ ΕΛΛΗΝΙΚΗΣ ΔΗΜΟΚΡΑΤΙΑΣ

ΤΕΥΧΟΣ ΤΕΤΑΡΤΟ **Αρ. Φύλλου 108**

2 Φεβρουαρίου 2005

ΑΠΟΦΑΣΕΙΣ

Αριθ. 642

Καθορισμός ορίων αιγιαλού, παραλίας στη θέση «Σέλκι-Φελλός», Δήμου Υδρούσας, νήσου Άνδρου.

Ο ΓΕΝΙΚΟΣ ΓΡΑΜΜΑΤΕΑΣ ΠΕΡΙΦΕΡΕΙΑΣ ΝΟΤΙΟΥ ΑΙΓΑΙΟΥ

Έχοντας υπόψη

1. Τις διατάξεις του Ν. 2971/2001 (ΦΕΚ 285/τ.Α/19.12. 2001) «περί αιγιαλού και παραλίας».

2. Τις διατάξεις του Ν.Δ 439/1970 «περί συμπληρώσεως των διατάξεων περί αιγιαλού».

3. Τις διατάξεις του 3200/1955 «περί διοικητικής αποκέντρωσης», όπως αυτές τροποποιήθηκαν και ισχύουν σήμερα με τα Ν.Δ. 532/1970, Β.Δ. 704/1970, Β.Δ. 705/1970, Β.Δ. 192/1972, Π.Δ. 71/1984, Π.Δ. 347/1986, Ν. 2026/1992 και Π.Δ. 97/1993.

4. Τις διατάξεις του άρθρου 19 παραγρ. 5 Ν. 2344/1995, του άρθρου 52 παρ. 6 Ν. 2218/1994, του άρθρου 4 παρ. 7 του Ν. 2240/1994, δυνάμει των οποίων αρμοδιότητες του Υπουργείου Οικονομικών που είχαν μεταβιβασθεί στους Νομάρχες, ανήκουν στον Περιφερειακό Διευθυντή, σε συνδυασμό με αυτές του άρθρου 14 παρ. 2 του Ν. 2399/1996 με τις οποίες προβλέπεται η κατάργηση των θέσεων των Περ/κών Δ/ντών, οι αρμοδιότητες πλέον του οποίου περιήλθαν στο Γενικό Γραμματέα της Περιφέρειας και ασκούνται από τον αναπληρωτή Περ/κό Δ/ντή.

5. Τις διατάξεις του τετάρτου εδαφίου της παρ. 2 του άρθρου 1 και της παρ. 6 του ιδίου άρθρου του Ν. 2503/1997 «Διοίκηση, οργάνωση, στελέχωση της Περιφέρειας, ρύθμιση θεμάτων για την Τοπική Αυτοδιοίκηση και άλλες διατάξεις» (ΦΕΚ 107/Α), σύμφωνα με τις οποίες οι Περιφερειακές Υπηρεσίες του Υπουργείου Οικονομικών, που συγκροτούσαν την Περιφερειακή Διοίκηση του Νομού ή της Νομαρχίας, δεν υπήχθησαν στην ενιαία οργανική μονάδα της Περιφέρειας, ούτε καταργήθηκαν αλλά αποτελούν από 1.9.1997, Υπηρεσίες του Υπουργείου Οικονομικών.

6. Το υπ' αριθμ. 28979/31.7.1997 έγγραφο της Δ/νσης Διοίκησης του Υπουργείου Εσωτερικών, Δημ. Διοίκησης και Αποκέντρωσης, σύμφωνα με το οποίο οι αρμοδιότητες του Γενικού Γραμματέα της Περιφέρειας σε θέματα Υπηρεσιών του Υπουργείου Οικονομικών, μεταφέρονται από 1.9.1997 στον Υπουργό Οικονομικών.

7. Την υπ' αριθμ. 14650/Δ10Ε85/17.3.2004 (ΦΕΚ 519/τ.Β/17.3.2003), κοινή απόφαση του Πρωθυπουργού και Υπουργού Οικονομίας και Οικονομικών «περί καθορισμού αρμοδιοτήτων των Υφυπουργών Οικονομίας και Οικονομικών, οι οποίες αφορούν αρμοδιότητες που περιέρχονται κατά των ανωτέρω, στους Γενικούς Γραμματείς Περιφερειών.

8. Το Ν. 3220/2004, «Μέτρα αναπτυξιακής και κοινωνικής πολιτικής-αντικειμενοποίηση του φορολογικού ελέγχου κ.ά. διατάξεις» (ΦΕΚ 15/Α/28.1.2004).

9. Την υπ' αριθμ. 1030067/296/Α006/7.4.2004 εγκύκλιο της Δ/νσης Οργάνωσης του Υπουργείου Οικονομίας και Οικονομικών.

10. Την από 10.4.2003 έκθεση της επιτροπής καθορισμού των ορίων αιγιαλού, παραλίας, στην περιοχή «Σέλκι-Φελλός», Δήμου Υδρούσας, νήσου Άνδρου και το από Ιανουάριο του 2003 κτηματολογικό, υψομετρικό, τοπογραφικό διάγραμμα, κλίμακας 1:500, το οποίο συντάχθηκε από τον Πολιτικό Μηχανικό Θεόδωρο Μπαλή, σε τρεις πινακίδες, ελέγχθηκε για την ακρίβεια της αποτύπωσης στις 10.4.2003 από τη Βικτωρία Λεμποτέση, τοπογράφο μηχανικό της Κτηματικής Υπηρεσίας Ν. Κυκλάδων και θεωρήθηκε την ίδια ημερομηνία από την ίδια.

11. Το υπ' αριθμ. 544.5/1051/03/13.11.2003 έγγραφο του Γενικού Επιτελείου Ναυτικού, αποφασίζουμε:

Επικυρώνουμε την από 10.4.2003 έκθεση της κατά το άρθρο 3 του Ν. 2971/2001 αρμόδιας επιτροπής για τη χάραξη των ορίων αιγιαλού και παραλίας στη θέση «Σέλκι-Φελλός», Δήμου Υδρούσας Ν. Άνδρου καθώς επίσης και το από Ιανουάριο του 2003 κτηματολογικό, υψομετρικό τοπογραφικό διάγραμμα, εξαρτημένο από το κρατικό δίκτυο (ΕΓΣΑ 87), κλίμακας 1:500, το οποίο έχει συνταχθεί από τον Πολιτικό Μηχανικό Θεόδωρο Μπαλή, σε τρεις πινακίδες, ελέγχθηκε ως προς την ακρίβεια της αποτύπωσης στις 10.4.2003, από τη Βικτωρία Λεμποτέση, τοπο-

γράφο μηχανικό της Κτηματικής Υπηρεσίας Ν. Κυκλάδων και θεωρήθηκε την ίδια ημερομηνία από την ίδια.

Στο τοπογραφικό αυτό διάγραμμα καθορίσθηκε η οριογραμμή του αιγιαλού με κόκκινη συνεχή πολυγωνική γραμμή, με στοιχεία Α30=Α1,Α2,Α3,...........Α66,Α67,Α68.

Η οριογραμμή της παραλίας με κίτρινη συνεχή πολυγωνική γραμμή και στοιχεία Π30΄=Π1,Π2, Π3,.................Π65, Π66, Π67.

Αποφαίνεται ότι δεν υπάρχει παλαιός αιγιαλός.

Η ζώνη παραλίας έχει πλάτος 10 μ. διότι διαφορετικά δεν εξυπηρετούνται οι σκοποί του άρθρου 1 παρ. 2 του Ν. 2971/2001.

Δεν εξαιρούνται τα κτίσματα που βρίσκονται στη ζώνη παραλίας.

Η παρούσα απόφαση με την έκθεση της επιτροπής και το τοπογραφικό διάγραμμα να δημοσιευθούν στην Εφημερίδα της Κυβερνήσεως.

Ερμούπολη, 18 Ιανουαρίου 2005

Ο Γενικός Γραμματέας Περιφέρειας
ΧΑΡΑΛΑΜΠΟΣ ΚΟΚΚΙΝΟΣ

ΕΚΘΕΣΗ
ΕΠΙΤΡΟΠΗΣ ΚΑΘΟΡΙΣΜΟΥ ΤΩΝ ΟΡΙΩΝ ΤΟΥ ΑΙΓΙΑΛΟΥ
(ΑΡΘΡΟ 3 Ν. 2971/19.12.2001)

Για τον καθορισμό των ορίων του αιγιαλού που γίνεται για πρώτη φορά στη θέση «ΣΕΛΚΙ-ΦΕΛΛΟΣ», Δήμου Υδρούσας, νήσου Άνδρου.

Στην Άνδρο, σήμερα 10.4.2003, οι υπογεγραμμένοι:

1. ΣΤΕΛΙΟΣ ΣΕΖΕΝΙΑΣ, προϊστάμενος της Κτηματικής Υπηρεσίας του Νομού Κυκλάδων, ως Πρόεδρος,

2. ΒΙΚΤΩΡΙΑ ΛΕΜΠΟΤΕΣΗ Τοπογράφος Μηχανικός, της Κτηματικής Υπηρεσίας Ν. Κυκλάδων, ως μέλος,

3. ΓΕΩΡΓΙΟΣ ΤΡΑΝΑΚΟΣ, Λιμενάρχης Γαυρίου Άνδρου ως μέλος,

Τα μέλη της Επιτροπής:

4. ΔΗΜΗΤΡΙΟΣ ΜΠΟΥΝΤΟΥΡΗΣ, Διευθυντής της Διεύθυνσης Πολεοδομίας Νομαρχιακής Αυτοδιοίκησης Ν. Κυκλάδων και

5. ΕΜΜΑΝΟΥΗΛ ΚΑΛΑΒΡΟΣ, Διευθυντής Χωροταξίας και Περιβάλλοντος της Γενικής Γραμματείας Περιφέρειας Ν. Κυκλάδων αν και προσκλήθηκαν με την με αριθ. οικ. 1595/8.4.2003 πρόσκληση του προέδρου, δεν παρευρέθησαν

αποτελούντες την επιτροπή καθορισμού των ορίων του αιγιαλού δυνάμει του άρθρου 3 του Ν. 2971/19.12.2001, μεταβήκαμε επί τόπου στην προαναφερθείσα περιοχή και

Λαβόντες υπ' όψη:

1. Την από 10.12.2002 αίτηση καθορισμού του Δραζινάκη Κων/νου των ορίων του αιγιαλού στην εν λόγω θέση.

2. Το τοπογραφικό, υψομετρικό και κτηματολογικό διάγραμμα, το οποίο συντάχθηκε τον Ιανουάριο του 2003, από τον Θεόδωρο Μπαλή, Πολιτικό μηχανικό, σε τρεις πινακίδες, σε κλίμακα 1:500, το οποίο ελέγχθηκε επιτόπου, για την ακρίβεια της αποτύπωσης στις 10.4.2003 από τη Βικτωρία Λεμποτέση, τοπογράφο μηχανικό, της Κτηματικής Υπηρεσίας Ν. Κυκλάδων και θεωρήθηκε την ίδια ημερομηνία από την ίδια.

3. Τις διατάξεις του Ν. 2971/2001 «Αιγιαλός, παραλία και άλλες διατάξεις» όπως αυτός ισχύει, και το Ν. 1337/1983 καθώς και την προς αυτόν σχετική Δικαστηριακή και Διοικητική Νομολογία.

4. Την από την επιτόπια μετάβαση σχηματισθείσα αντίληψη περί του πλάτους της βρεχόμενης ζώνης της ξηράς καθώς και τα στοιχεία που προβλέπονται από το άρθρο 9 του Ν. 2971/2001 και ειδικότερα:

Α. Τη γεωμορφολογία του εδάφους για την οποία αναλυτικά αναφέρεται ότι:

1. Η γεωμορφολογία της παράκτιας ζώνης συνιστάται από ακτές υψηλές με βραχώδη πρανή με κατακόρυφα ύψη και μεγάλα ύψη στέψης σε συνδυασμό με χαμηλά ύψη που δημιουργούνται στις εκβολές των πέντε ξηρορεμάτων.

2. Της βραχώδους ακτής συνέχονται λοφώδεις εκτάσεις με έδαφος ημιβραχώδες, χέρσες, που στο σύνολο τους είναι εκτός οικισμού με αραιή δόμηση.

3. Το φυσικό όριο βλάστησης συνίσταται από χαμηλή ποώδη βλάστηση (αγκάθια , αγριόχορτα), σε συνδυασμό με θαμνώδη φυσική βλάστηση (σκίνα).

Β. Το γεγονός ότι στην περιοχή δεν εντοπίστηκαν φυσικοί πόροι μέσα στην παράκτια ζώνη.

Γ. Τα πορίσματα από την εκτίμηση των μετεωρολογικών στοιχείων της περιοχής, που είναι ότι η περιοχή προσβάλλεται από ανέμους Νότιους-Νοτιοδυτικούς εντάσεως 7-8 Β και προστατεύεται από του Βόρειους-Βορειοανατολικούς ανέμους.

Δ. Τη μορφολογία του πυθμένα, ο οποίος συνίσταται κατά κύριο λόγο από βραχώδη ανώμαλη σύσταση με απότομα βάθη. Εκτός των περιοχών των ακτών που καταλήγουν τα ξηρορέματα, όπου υπάρχουν ήπια βάθη με παραλίες από άμμο και φύκια.

Ε. Στις ακτές με απότομα ύψη εδάφους και ανώμαλη βραχώδη σύσταση που κατά κύριο λόγο συνίσταται η ακτή αιγιαλού επιδρά στην εξεταζόμενη περιοχή στη χάραξη του αιγιαλού, δεδομένου ότι τέτοιου είδους σχηματισμοί συντελούν στη διαφοροποίηση του κυματικού πεδίου από θέση σε θέση εντός της παράκτιας ζώνη. Επίσης το γεγονός ότι υπάρχουν και ήπια βάθη με βραχώδη υφή η εκτόνωση από την ενέργεια των κυμάτων επιτελείται εκεί και η επίδραση στις ακτές είναι μικρή.

ΣΤ. Στο τομέα ανάπτυξης κυματισμού σε σχέση με το μέτωπο της ακτής ότι δηλαδή πρόκειται για ακτή με μεγάλο ανάπτυγμα πελάγους, που ίο μεγαλύτερο μέρος της βρίσκεται στον κόλπο Σέλκι και επομένως η ένταση του κυματικού πεδίου ποικίλει από πολύ μεγάλη ένταση στην πλευρά της ανοικτής θάλασσας και μεσαία ένταση μέσα στον κόλπο.

Ζ. Την μη ύπαρξη τεχνικών έργων στην περιοχή.

Η. Την μη ύπαρξη καταγραφής δημόσιων κτημάτων κάθε κατηγορίας που βρίσκονται σε σΧιεση γειτνίαση με την παράκτια ζώνη.

Θ. Το γεγονός ότι δεν υφίσταται κτηματολόγιο.

Ι. Την μη ύπαρξη ευπαθών οικοσυστημάτων και προστατευόμενων περιοχών, αποφασίζουμε:

1. Καθορίζουμε επί του ανωτέρω τοπογραφικού διαγράμματος:

α) Την οριογραμμή του αιγιαλού με κόκκινη συνεχή πολυγωνική γραμμή και στοιχεία Α30=Α1, Α2, Α3,Α66, Α67, Α68.

β) Την οριογραμμή της παραλίας με κίτρινη συνεχή πολυγωνική γραμμή και στοιχεία Π30΄=Π1, Π2, Π3, Π65, Π66, Π67.

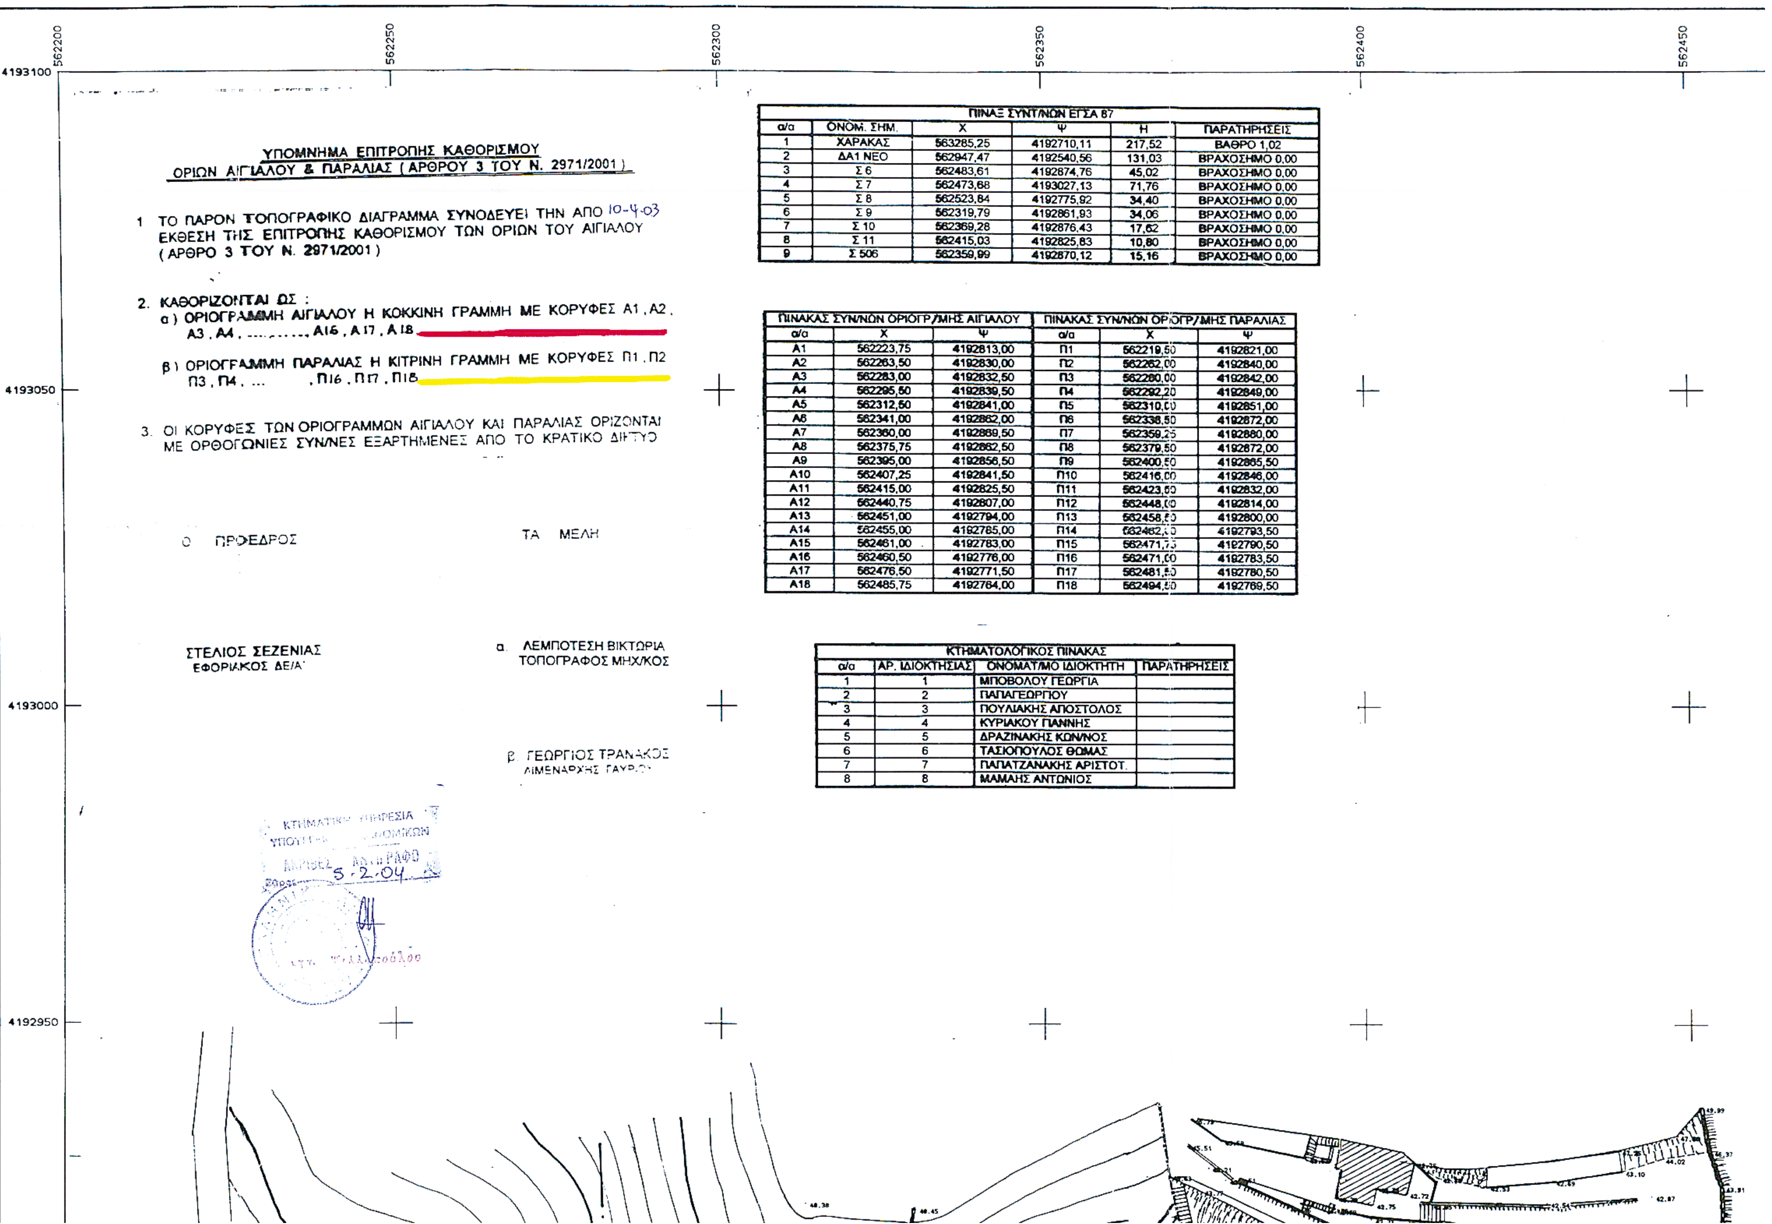
Αποφαινόμαστε, ότι δεν υφίσταται παλαιός αιγιαλός.

2. Η ζώνη παραλίας έχει πλάτος 10 μ. διότι διαφορετικά δεν εξυπηρετούνται οι σκοποί του άρθρου 1 παρ. 2 του Ν. 2971/2001.

Δεν εξαιρούνται τα κτίσματα, που βρίσκονται στη ζώνη παραλίας.

Η Επιτροπή
Ο Πρόεδρος
ΣΤΕΛΙΟΣ ΣΕΖΕΝΙΑΣ

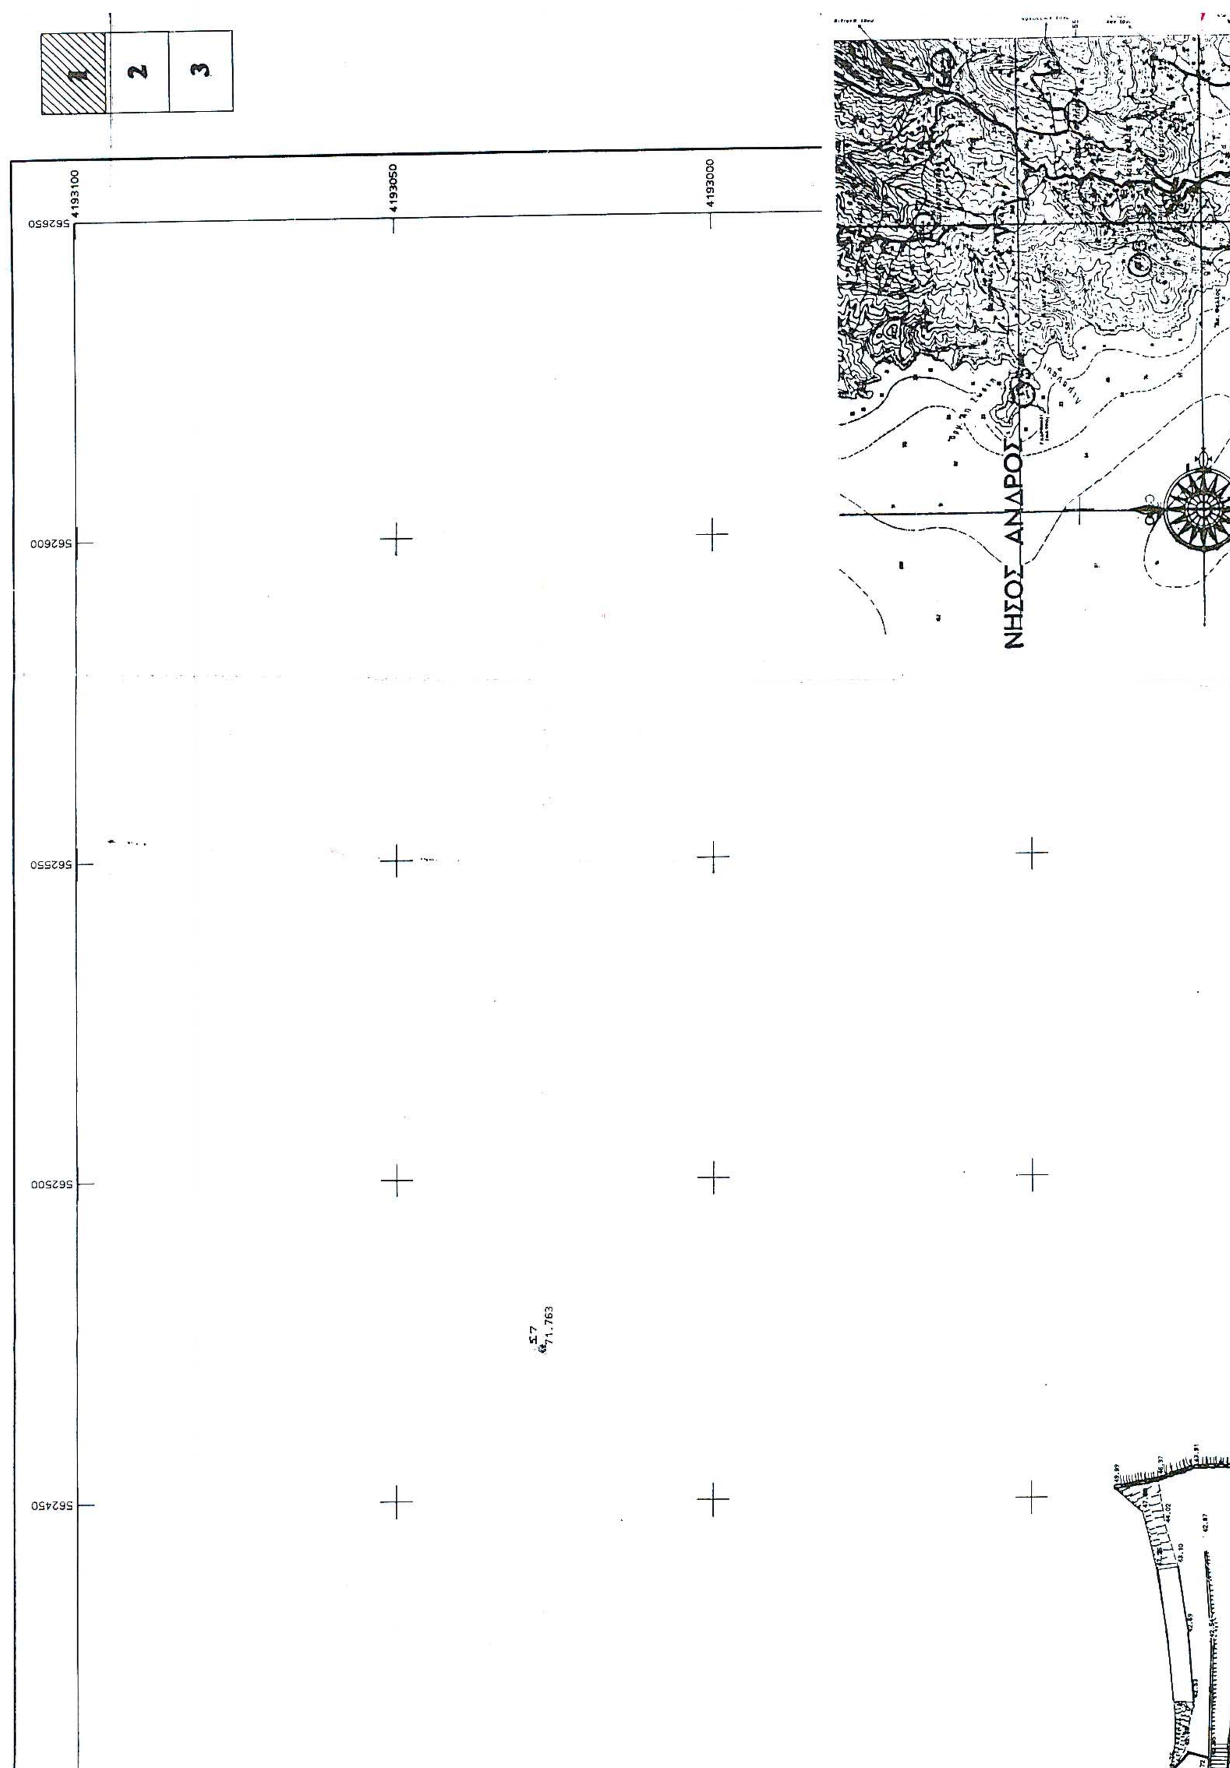
Τα Μέλη
ΒΙΚΤΩΡΙΑ ΛΕΜΠΟΤΕΣΗ, ΓΕΩΡΓΙΟΣ ΤΡΑΝΑΚΟΣ

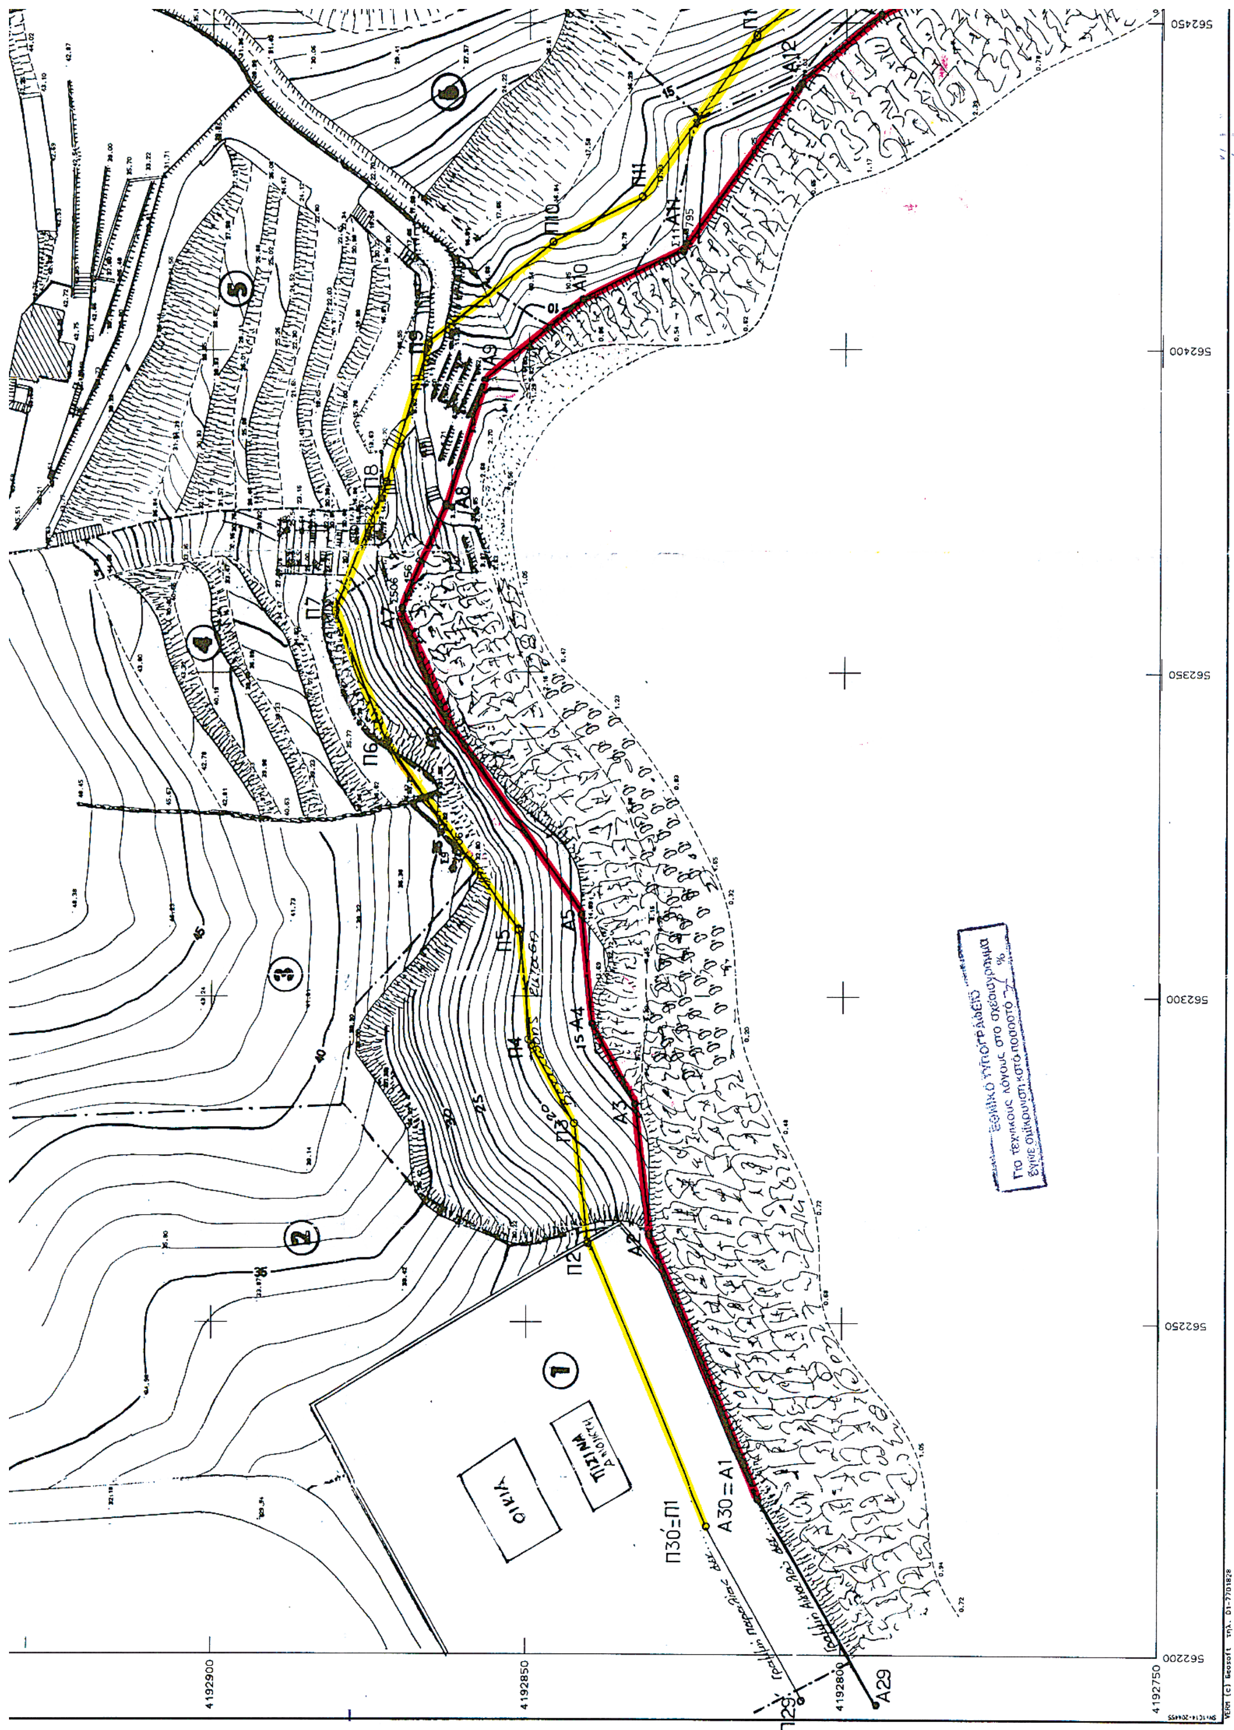


ΠΙΝΑΞ ΣΥΝΤ/ΝΩΝ ΕΓΣΑ 87					
α/α	ΟΝΟΜ. ΣΗΜ.	Χ	Ψ	Η	ΠΑΡΑΤΗΡΗΣΕΙΣ
1	ΧΑΡΑΚΑΣ	563285,25	4192710,11	217,52	ΒΑΘΡΟ 1,02
2	ΔΑ1 ΝΕΟ	562947,47	4192540,56	131,03	ΒΡΑΧΟΣΗΜΟ 0,00
3	Σ 6	562483,61	4192874,76	45,02	ΒΡΑΧΟΣΗΜΟ 0,00
4	Σ 7	562473,68	4193027,13	71,76	ΒΡΑΧΟΣΗΜΟ 0,00
5	Σ 8	562523,84	4192775,92	34,40	ΒΡΑΧΟΣΗΜΟ 0,00
6	Σ 9	562319,79	4192861,93	34,06	ΒΡΑΧΟΣΗΜΟ 0,00
7	Σ 10	562369,28	4192876,43	17,62	ΒΡΑΧΟΣΗΜΟ 0,00
8	Σ 11	562415,03	4192825,83	10,80	ΒΡΑΧΟΣΗΜΟ 0,00
9	Σ 506	562359,99	4192870,12	15,16	ΒΡΑΧΟΣΗΜΟ 0,00

ΠΙΝΑΚΑΣ ΣΥΝ/ΝΩΝ ΟΡΙΟΓΡ/ΜΗΣ ΑΙΓΙΑΛΟΥ			ΠΙΝΑΚΑΣ ΣΥΝ/ΝΩΝ ΟΡΙΟΓΡ/ΜΗΣ ΠΑΡΑΛΙΑΣ		
α/α	Χ	Ψ	α/α	Χ	Ψ
Α1	562223,75	4192813,00	Π1	562219,50	4192821,00
Α2	562263,50	4192830,00	Π2	562262,00	4192840,00
Α3	562283,00	4192832,50	Π3	562280,00	4192842,00
Α4	562295,50	4192839,50	Π4	562292,20	4192849,00
Α5	562312,50	4192841,00	Π5	562310,00	4192851,00
Α6	562341,00	4192862,00	Π6	562338,50	4192872,00
Α7	562360,00	4192869,50	Π7	562359,25	4192880,00
Α8	562375,75	4192862,50	Π8	562379,50	4192872,00
Α9	562395,00	4192856,50	Π9	562400,50	4192865,50
Α10	562407,25	4192841,50	Π10	562416,00	4192846,00
Α11	562415,00	4192825,50	Π11	562423,50	4192832,00
Α12	562440,75	4192807,00	Π12	562448,00	4192814,00
Α13	562451,00	4192794,00	Π13	562458,50	4192800,00
Α14	562455,00	4192785,00	Π14	562462,[illegible]	4192793,50
Α15	562461,00	4192783,00	Π15	562471,75	4192790,50
Α16	562460,50	4192776,00	Π16	562471,00	4192783,50
Α17	562476,50	4192771,50	Π17	562481,50	4192780,50
Α18	562485,75	4192764,00	Π18	562494,50	4192769,50

ΚΤΗΜΑΤΟΛΟΓΙΚΟΣ ΠΙΝΑΚΑΣ			
α/α	ΑΡ. ΙΔΙΟΚΤΗΣΙΑΣ	ΟΝΟΜΑΤ/ΜΟ ΙΔΙΟΚΤΗΤΗ	ΠΑΡΑΤΗΡΗΣΕΙΣ
1	1	ΜΠΟΒΟΛΟΥ ΓΕΩΡΓΙΑ	
2	2	ΠΑΠΑΓΕΩΡΓΙΟΥ	
3	3	ΠΟΥΛΙΑΚΗΣ ΑΠΟΣΤΟΛΟΣ	
4	4	ΚΥΡΙΑΚΟΥ ΓΙΑΝΝΗΣ	
5	5	ΔΡΑΖΙΝΑΚΗΣ ΚΩΝ/ΝΟΣ	
6	6	ΤΑΣΙΟΠΟΥΛΟΣ ΘΩΜΑΣ	
7	7	ΠΑΠΑΤΖΑΝΑΚΗΣ ΑΡΙΣΤΟΤ.	
8	8	ΜΑΜΑΗΣ ΑΝΤΩΝΙΟΣ	


1
2
3
4193100
4193050
4193000
562650
562600
562550
562500
562450
ΝΗΣΟΣ ΑΝΔΡΟΣ
71.763


ΟΙΚΙΑ
ΠΙΣΙΝΑ
Π30=Π1
Α30=Α1
Α29
Π29
Π2
Α2
Π3
Α3
Π4
Α4
Π5
Α5
Π6
Π7
Α7
Π8
Α8
Π9
Α9
Π10
Α10
Π11
Α11
Α12
4192900
4192850
4192800
4192750
562200
562250
562300
562350
562400
562450
ΕΘΝΙΚΟ ΤΥΠΟΓΡΑΦΕΙΟ
Για τεχνικούς λόγους στο σχεδιάγραμμα
έγινε σμίκρυνση κατά ποσοστό %

ΤΟΠΟΓΡΑΦΙΚΟ ΔΙΑΓΡΑΜΜΑ
ΚΑΘΟΡΙΣΜΟΥ ΟΡΙΩΝ ΑΙΓΙΑΛΟΥ - ΠΑΡΑΛΙΑΣ

ΠΕΡΙΟΧΗ : ΣΕΛΚΙ - ΦΕΛΟΣ
ΔΗΜΟΣ : ΥΔΡΟΥΣΑΣ (ΘΕΙΑΚΙΟΝ)
ΝΗΣΟΣ : ΑΝΔΡΟΣ
ΑΡΜΟΔΙΑ ΚΤΗΜ. ΥΠΗΡ. : ΣΥΡΟΥ
ΝΟΜΟΣ : ΚΥΚΛΑΔΩΝ

ΕΝΔΙΑΦΕΡΟΜΕΝΟΙ : ΤΑΣΣΙΟΠΟΥΛΟΣ ΘΩΜΑΣ

ΚΛΙΜΑΚΑ 1 : 500

ΙΣΟΔΙΑΣΤΑΣΗ : 1,0 μ.

ΤΡΙΓΩΝΟΜΕΤΡΙΚΗ ΕΞΑΡΤΗΣΗ : ΑΠΟ ΚΡΑΤΙΚΟ ΔΙΚΤΥΟ Ε.Γ.Σ.Α. '87
ΥΨΟΜΕΤΡΙΚΗ ΑΦΕΤΗΡΙΑ : ΑΠΟ ΤΡΙΓΩΝΟΜΕΤΡΙΚΟ ΧΑΡΑΚΑΣ ΤΗΣ Γ.Υ.Σ.
ΜΕΘΟΔΟΣ ΑΠΟΤΥΠΩΣΕΩΣ : ΠΟΛΙΚΕΣ ΣΥΝΤΕΤΑΓΜΕΝΕΣ ΜΕ ΧΡΗΣΗ TOTAL STATION κ GPS GePos Experience

ΧΡΟΝΟΛΟΓΙΑ ΑΠΟΤΥΠΩΣΕΩΣ : ΙΑΝΟΥΑΡΙΟΣ 2003

ΥΠΟΜΝΗΜΑ
- ΤΡΙΓΩΝΟΜΕΤΡΙΚΑ ΣΗΜΕΙΑ
- ΠΟΛΥΓΩΝΟΜΕΤΡΙΚΑ ΣΗΜΕΙΑ
- ΒΡΑΧΙΑ
- ΚΤΙΣΜΑ
- ΜΑΝΤΡΑ

ΑΡΙΘΜΟΣ ΣΧΕΔΙΟΥ
1

ΓΑΥΡΙΟ ΙΑΝΟΥΑΡΙΟΣ 2003 Ο ΣΥΝΤΑΞΑΣ ΜΗΧΑΝΙΚΟΣ	ΕΛΕΓΧΘΗΚΕ ΕΠΙΤΟΠΟΥ ΓΙΑ ΤΗΝ ΑΚΡΙΒΕΙΑ ΤΗΣ ΑΠΟΤΥΠΩΣΕΩΣ	ΘΕΩΡΗΘΗΚΕ
ΘΕΟΔΩΡΟΣ ΜΠΑ[illegible]ΗΣ ΠΟΛΙΤΙΚΟΣ ΜΗΧ[illegible] ΜΕΛΟΣ Τ.Ε.Ε. 23369 ΜΑΡΑΘΩ[illegible] 63 ΓΕΡΑΚΑΣ - Τ.Κ. 153 44 Α.Φ.Μ. [illegible] - Δ.Ο.Υ. ΠΑΛΛΗΝΗΣ ΤΗΛ. 010 66.15.213	10-4-03 ΛΕΜΠΟΤΕΣΗ ΒΙΚΤΩΡΙΑ ΤΟΠΟΓΡΑΦΟΣ ΜΗΧ. [illegible]	10-4-03 ΛΕΜΠΟΤΕΣΗ ΒΙΚΤΩΡΙΑ ΤΟΠΟΓΡΑΦΟΣ ΜΗΧ. [illegible]

ΕΘΝΙΚΟ ΤΥΠΟΓΡΑΦΕΙΟ

ΕΦΗΜΕΡΙΔΑ ΤΗΣ ΚΥΒΕΡΝΗΣΕΩΣ

ΚΑΠΟΔΙΣΤΡΙΟΥ 34 * ΑΘΗΝΑ 104 32 * FAX 210 52 21 004
ΗΛΕΚΤΡΟΝΙΚΗ ΔΙΕΥΘΥΝΣΗ: http: www.et.gr – e-mail: webmaster @ et.gr

Πληροφορίες Α.Ε. - Ε.Π.Ε. και λοιπών Φ.Ε.Κ.: 210 527 9000-4
Φωτοαντίγραφα παλαιών ΦΕΚ - ΒΙΒΛΙΟΘΗΚΗ - ΜΑΡΝΗ 8 - Τηλ. (210)8220885 - 8222924
Δωρεάν διάθεση τεύχους Προκηρύξεων ΑΣΕΠ αποκλειστικά από Μάρνη 8 & Περιφερειακά Γραφεία

ΠΕΡΙΦΕΡΕΙΑΚΑ ΓΡΑΦΕΙΑ ΠΩΛΗΣΗΣ Φ.Ε.Κ.

ΘΕΣΣΑΛΟΝΙΚΗ - Βασ. Όλγας 227	**(2310) 423 956**	**ΛΑΡΙΣΑ** - Διοικητήριο	**(2410) 597449**
ΠΕΙΡΑΙΑΣ - Ευριπίδου 63	**(210) 413 5228**	**ΚΕΡΚΥΡΑ** - Σαμαρά 13	**(26610) 89 122**
ΠΑΤΡΑ - Κορίνθου 327	**(2610) 638 109**		**(26610) 89 105**
	(2610) 638 110	**ΗΡΑΚΛΕΙΟ** - Πεδιάδος 2	**(2810) 300 781**
ΙΩΑΝΝΙΝΑ - Διοικητήριο	**(26510) 87215**	**ΛΕΣΒΟΣ** - Πλ.Κωνσταντινουπόλεως 1	**(22510) 46 654**
ΚΟΜΟΤΗΝΗ - Δημοκρατίας 1	**(25310) 22 858**		**(22510) 47 533**

ΤΙΜΗ ΠΩΛΗΣΗΣ ΦΥΛΛΩΝ ΕΦΗΜΕΡΙΔΟΣ ΤΗΣ ΚΥΒΕΡΝΗΣΕΩΣ

Σε έντυπη μορφή:
- Για τα ΦΕΚ από 1 μέχρι 16 σελίδες σε 1 euro, προσαυξανόμενη κατά 0,20 euro για κάθε επιπλέον οκτασέλιδο ή μέρος αυτού.
- Για τα φωτοαντίγραφα ΦΕΚ σε 0,15 euro ανά σελίδα.

Σε μορφή CD:

Τεύχος	Περίοδος	EURO	Τεύχος	Περίοδος	EURO
Α΄	Ετήσιο	150	Αναπτυξιακών Πράξεων	Ετήσιο	50
Α	3μηνιαίο	40	Ν.Π.Δ.Δ.	Ετήσιο	50
Α΄	Μηνιαίο	15	Παράρτημα	Ετήσιο	50
Β'	Ετήσιο	300	Εμπορικής και Βιομηχανικής Ιδιοκτησίας	Ετήσιο	100
Β΄	3μηνιαίο	80	Ανωτάτου Ειδικού Δικαστηρίου	Ετήσιο	5
Β΄	Μηνιαίο	30	Διακηρύξεων Δημοσίων Συμβάσεων	Ετήσιο	200
Γ	Ετήσιο	50	Διακηρύξεων Δημοσίων Συμβάσεων	Εβδομαδιαίο	5
Δ΄	Ετήσιο	220	Α.Ε. & Ε.Π.Ε	Μηνιαίο	100
Δ΄	3μηνιαίο	60			

- Η τιμή πώλησης μεμονωμένων Φ.Ε.Κ ειδικού ενδιαφέροντος σε μορφή cd-rom και μέχρι 100 σελίδες σε 5 euro προσαυξανόμενη κατά 1 euro ανά 50 σελίδες.
- Η τιμή πώλησης σε μορφή cd-rom δημοσιευμάτων μιας εταιρείας στο τεύχος Α.Ε. και Ε.Π.Ε. σε 5 euro ανά έτος.

ΠΑΡΑΓΓΕΛΙΑ ΚΑΙ ΑΠΟΣΤΟΛΗ Φ.Ε.Κ. : τηλεφωνικά : 210 - 4071010, fax : 210 - 4071010 internet : http://www.et.gr.

ΕΤΗΣΙΕΣ ΣΥΝΔΡΟΜΕΣ Φ.Ε.Κ.

	Σε έντυπη μορφή	Από το Internet
Α΄ (Νόμοι, Π.Δ., Συμβάσεις κτλ.)	225 €	190 €
Β΄ (Υπουργικές αποφάσεις κτλ.)	320 €	225 €
Γ΄ (Διορισμοί, απολύσεις κτλ. Δημ. Υπαλλήλων)	65 €	ΔΩΡΕΑΝ
Δ΄ (Απαλλοτριώσεις, πολεοδομία κτλ.)	320 €	160 €
Αναπτυξιακών Πράξεων και Συμβάσεων (Τ.Α.Π.Σ.)	160 €	95 €
Ν.Π.Δ.Δ. (Διορισμοί κτλ. προσωπικού Ν.Π.Δ.Δ.)	65 €	ΔΩΡΕΑΝ
Παράρτημα (Προκηρύξεις θέσεων ΔΕΠ κτλ.)	33 €	ΔΩΡΕΑΝ
Δελτίο Εμπορικής και Βιομ/κής Ιδιοκτησίας (Δ.Ε.Β.Ι.)	65 €	33 €
Ανωτάτου Ειδικού Δικαστηρίου (Α.Ε.Δ.)	10 €	ΔΩΡΕΑΝ
Ανωνύμων Εταιρειών & Ε.Π.Ε.	2.250 €	645 €
Διακηρύξεων Δημοσίων Συμβάσεων (Δ.Δ.Σ.)	225 €	95 €
Πρώτο (Α΄), Δεύτερο (Β΄) και Τέταρτο (Δ΄)	–	450 €

- Το τεύχος του ΑΣΕΠ (έντυπη μορφή) θα αποστέλλεται σε συνδρομητές με την επιβάρυνση των 70 euro, ποσό το οποίο αφορά ταχυδρομικά έξοδα.
- Για την παροχή δικαιώματος ηλεκτρονικής πρόσβασης σε Φ.Ε.Κ. προηγουμένων ετών και συγκεκριμένα στα τεύχη Α΄, Β΄, Δ΄, Αναπτυξιακών Πράξεων & Συμβάσεων, Δελτίο Εμπορικής και Βιομηχανικής Ιδιοκτησίας και Διακηρύξεων Δημοσίων Συμβάσεων, η τιμή προσαυξάνεται πέραν του ποσού της ετήσιας συνδρομής έτους 2005, κατά 25 euro ανά έτος παλαιότητας και ανά τεύχος, για δε το τεύχος Α.Ε. & Ε.Π.Ε., κατά 30 euro.

* Οι συνδρομές του εσωτερικού προπληρώνονται στις ΔΟΥ (το ποσό συνδρομής καταβάλλεται στον κωδικό αριθμό εσόδων ΚΑΕ 2531 και το ποσό υπέρ ΤΑΠΕΤ (5% του ποσού της συνδρομής) στον κωδικό αριθμό εσόδων ΚΑΕ 3512).Το πρωτότυπο αποδεικτικό είσπραξης (διπλότυπο) θα πρέπει να αποστέλλεται ή να κατατίθεται στην αρμόδια Υπηρεσία του Εθνικού Τυπογραφείου.
* Η πληρωμή του υπέρ ΤΑΠΕΤ ποσοστού που αντιστοιχεί σε συνδρομές, εισπράττεται και από τις ΔΟΥ.
* Οι συνδρομητές του εξωτερικού έχουν τη δυνατότητα λήψης των δημοσιευμάτων μέσω internet, με την καταβολή των αντίστοιχων ποσών συνδρομής και ΤΑΠΕΤ .
* Οι Νομαρχιακές Αυτοδιοικήσεις, οι Δήμοι, οι Κοινότητες ως και οι επιχειρήσεις αυτών πληρώνουν το μισό χρηματικό ποσό της συνδρομής και ολόκληρο το ποσό υπέρ του ΤΑΠΕΤ.
* Η συνδρομή ισχύει για ένα ημερολογιακό έτος. Δεν εγγράφονται συνδρομητές για μικρότερο χρονικό διάστημα.
* Η εγγραφή ή ανανέωση της συνδρομής πραγματοποιείται το αργότερο μέχρι την 31ην Δεκεμβρίου κάθε έτους.
* Αντίγραφα διπλοτύπων, ταχυδρομικές επιταγές και χρηματικά γραμμάτια δεν γίνονται δεκτά.

Οι υπηρεσίες εξυπηρέτησης των πολιτών λειτουργούν καθημερινά από 08.00΄ έως 13.00΄

ΑΠΟ ΤΟ ΕΘΝΙΚΟ ΤΥΠΟΓΡΑΦΕΙΟ